


Saal 3

Halle H

Halle H

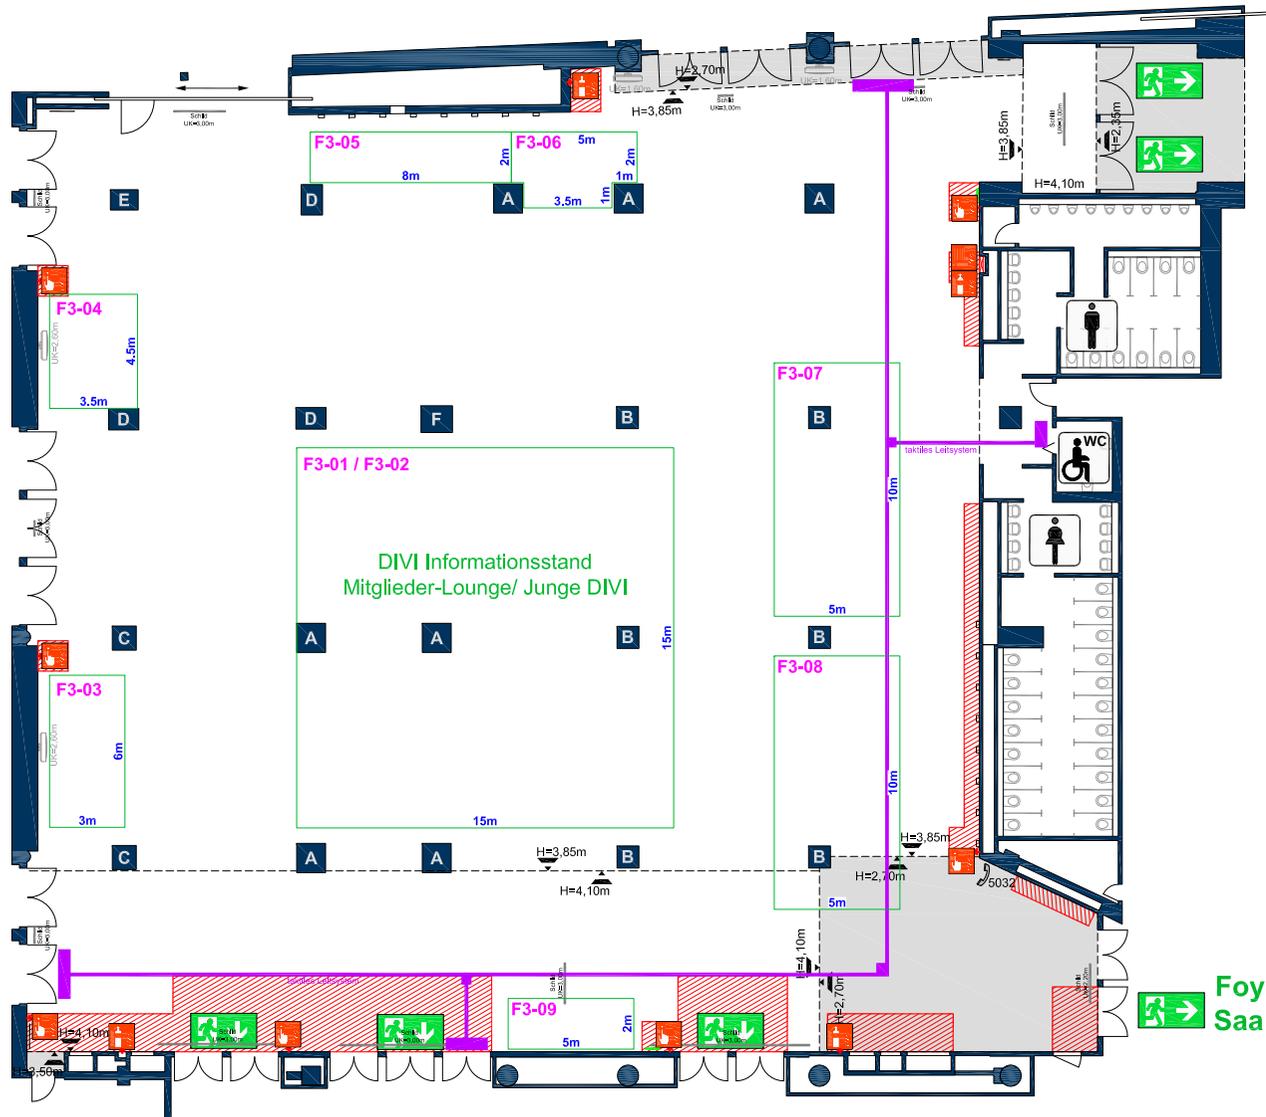

Schild

- A** Säule 1,15 x 1,15 m
- B** Säule 0,87 x 0,87 m
- C** Säule 0,95 x 0,95 m
- D** Säule 0,85 x 1,20 m
- E** Säule 0,80 x 1,11 m
- F** Säule 1,05 x 1,25 m

Höhen Foyer 3 + H

Deckenhöhe	4,10 m
Max. Bauhöhe	3,60 m
Deckenhöhe	3,85 m
Max. Bauhöhe	3,30 m
Deckenhöhe	2,70 m
Max. Bauhöhe	2,20 m

Fußboden Foyer 3 + H

Belag:	Parkett
Flächenbelastung	500 kg/m ²

Notausgang

Feuermelder, Feuerlöscher
Feuerschlauch, Hydrant

Foyer Saal 4

Sperrflächen

Fluchtfläche

Sonderfläche:
- nur geringe Brandlast zulässig
- max. 10m² pro Stand
- mind. 2,50m um jeden Stand Platz



Eingangshalle

ACHTUNG:
Diese Muster-Aufplanung berücksichtigt nur Ausstellungsflächen.
Gastronomische Fläche, Garderobe, Registrierung sowie sonstige Ausplanungen verringern die Ausstellungsflächen!

Cateringflächen müssen geplant und mit dem Caterer abgestimmt werden!
Vorläufige Planungsgrundlage!
Änderungen vorbehalten!
Alle Maße sind ca. Maße und sind vor Ort zu prüfen!
Für das Freihalten des taktiles Leitsystems und ggf. nötiger Kompensationsmaßnahmen sind ausschließlich die Veranstaltenden verantwortlich.

EG Erdgeschoss	Veranstaltung: DIVI Datum: 04. - 06.12.2024
Foyer 3+H	Ausstellungsflächen - Nummern inkl. 225 m ² DIVI-Stand und Lounge
	Erstellt: 06.06.2024
	Maßstab: 1:300
	Blattgröße: A4
Dateiname: S03_F_DIVI_24_Ausst-Nr_A4.pdf	