



ACHTUNG:
 Diese Muster-Aufplanung
 berücksichtigt
nur Ausstellungsflächen.
 Gastronomische Flächen,
 Garderobe, Registrierung sowie
 sonstige Aufplanungen
verringern die Ausstellungsflächen !

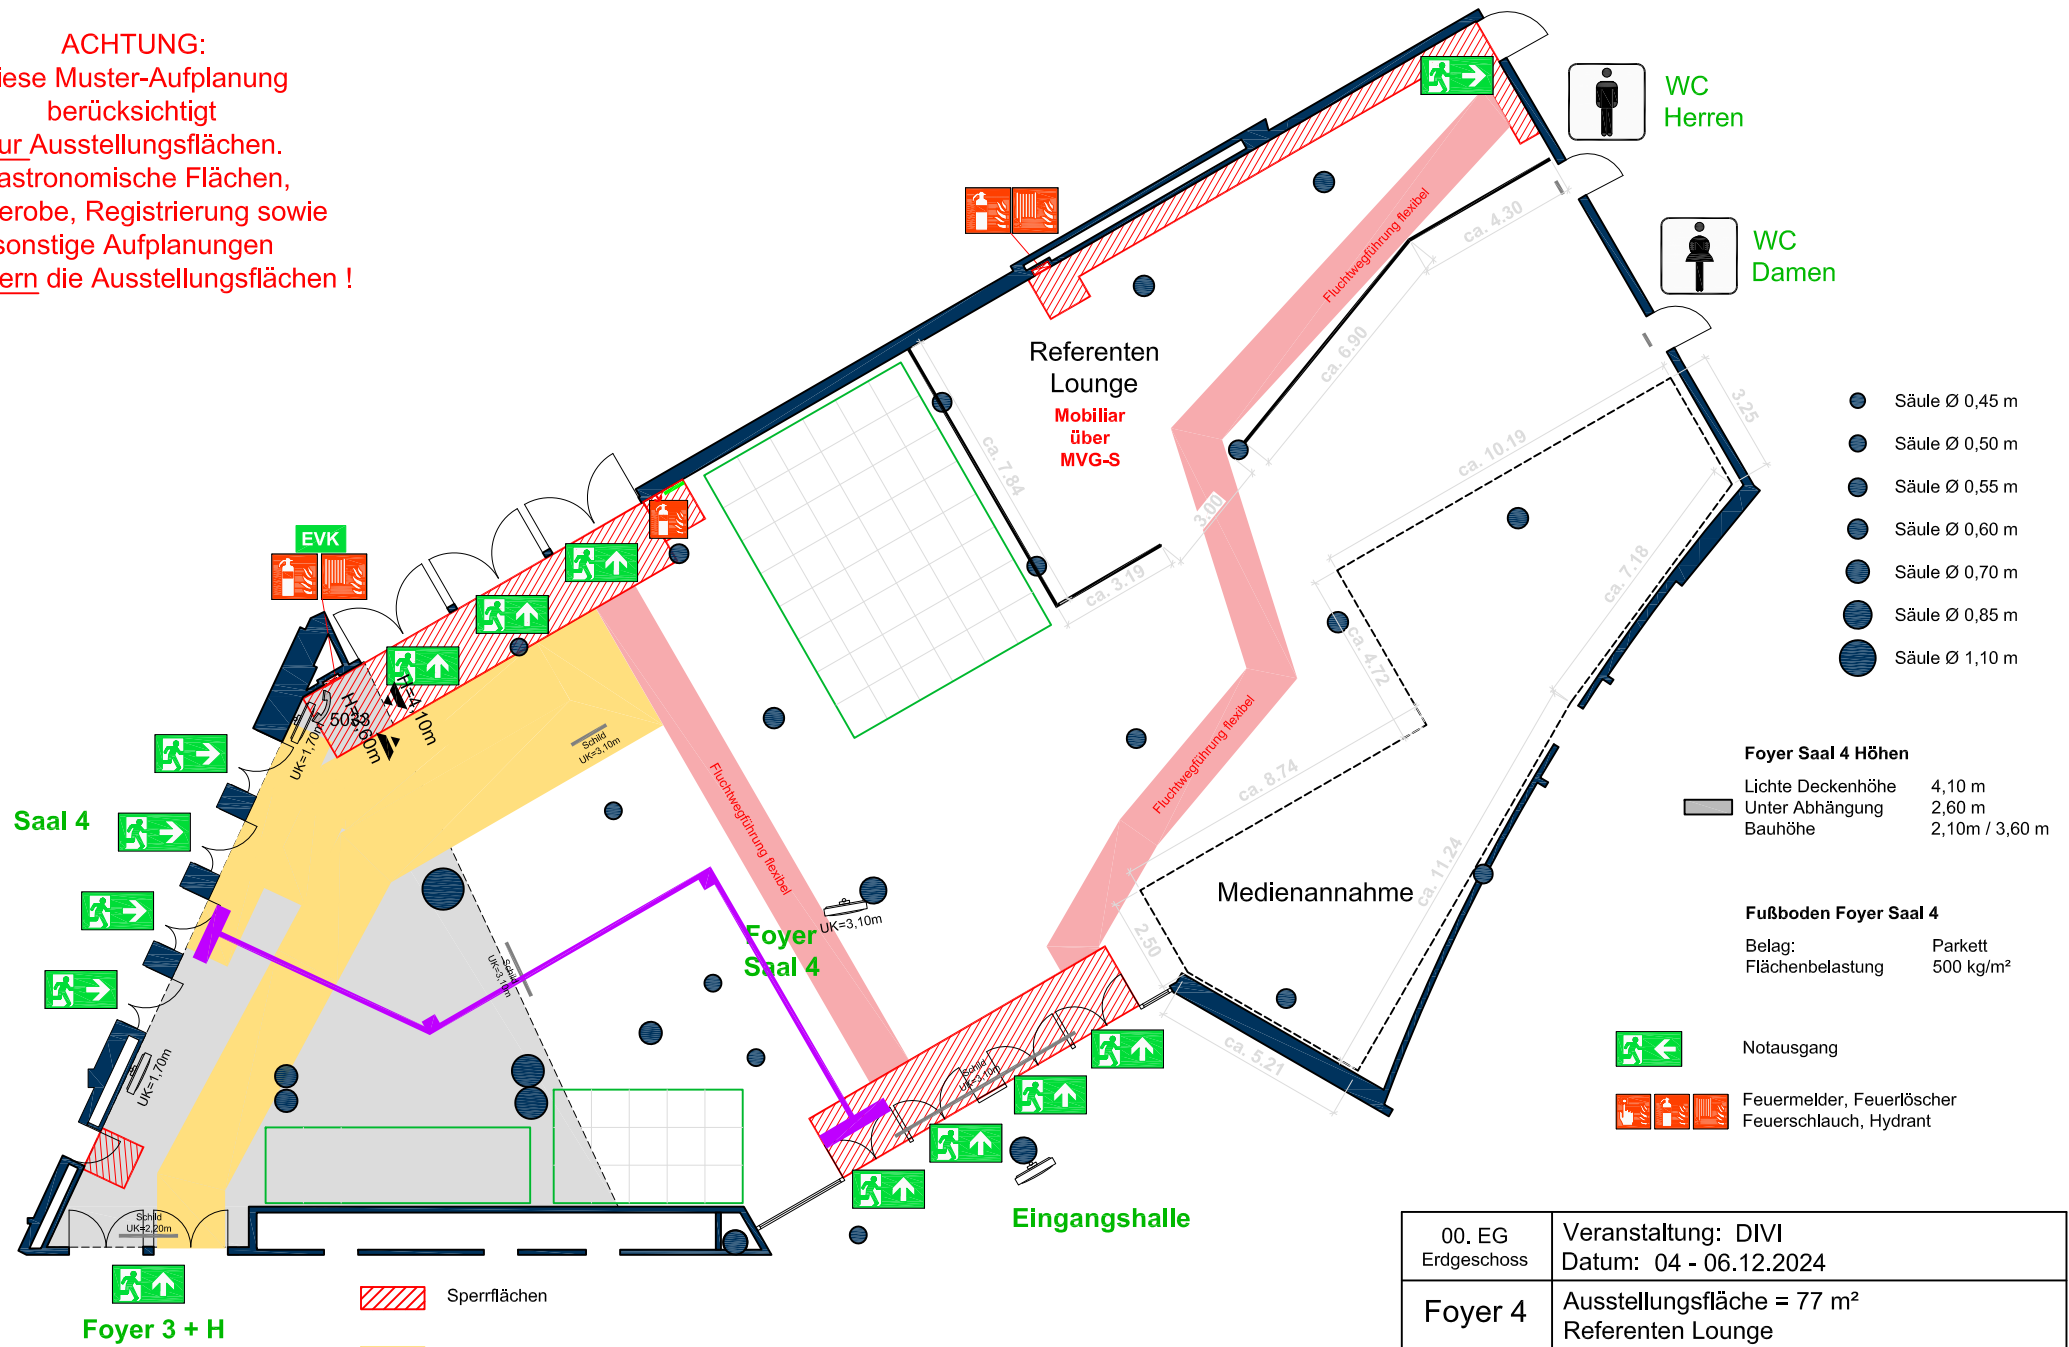

Vorläufige Planungsgrundlage!
 Änderungen vorbehalten!
 Alle Maße sind ca. Maße und sind vor Ort
 zu prüfen

- Sperrflächen
- Fluchtfläche
- Sonderfläche:
 - nur geringe Brandlast zulässig
 - max. 10m² pro Stand
 - mind. 2,50m um jeden Stand Platz

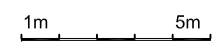

00. EG Erdgeschoss	Veranstaltung: DIVI Datum: 04 - 06.12.2024	Erstellt: 04.01.2024
Foyer 4	Ausstellungsfläche = 77 m ² Referenten Lounge	Maßstab: 1:200
		Blattgröße: A4
Dateiname: S04F_DIVI_23_AusstGard-Raster_A4.pdf		