


ACHTUNG:
 Diese Muster-Aufplanung
 berücksichtigt
 nur Ausstellungsflächen.
 Gastronomische Flächen,
 Garderobe, Registrierung sowie
 sonstige Aufplanungen
 verringern die Ausstellungsflächen !

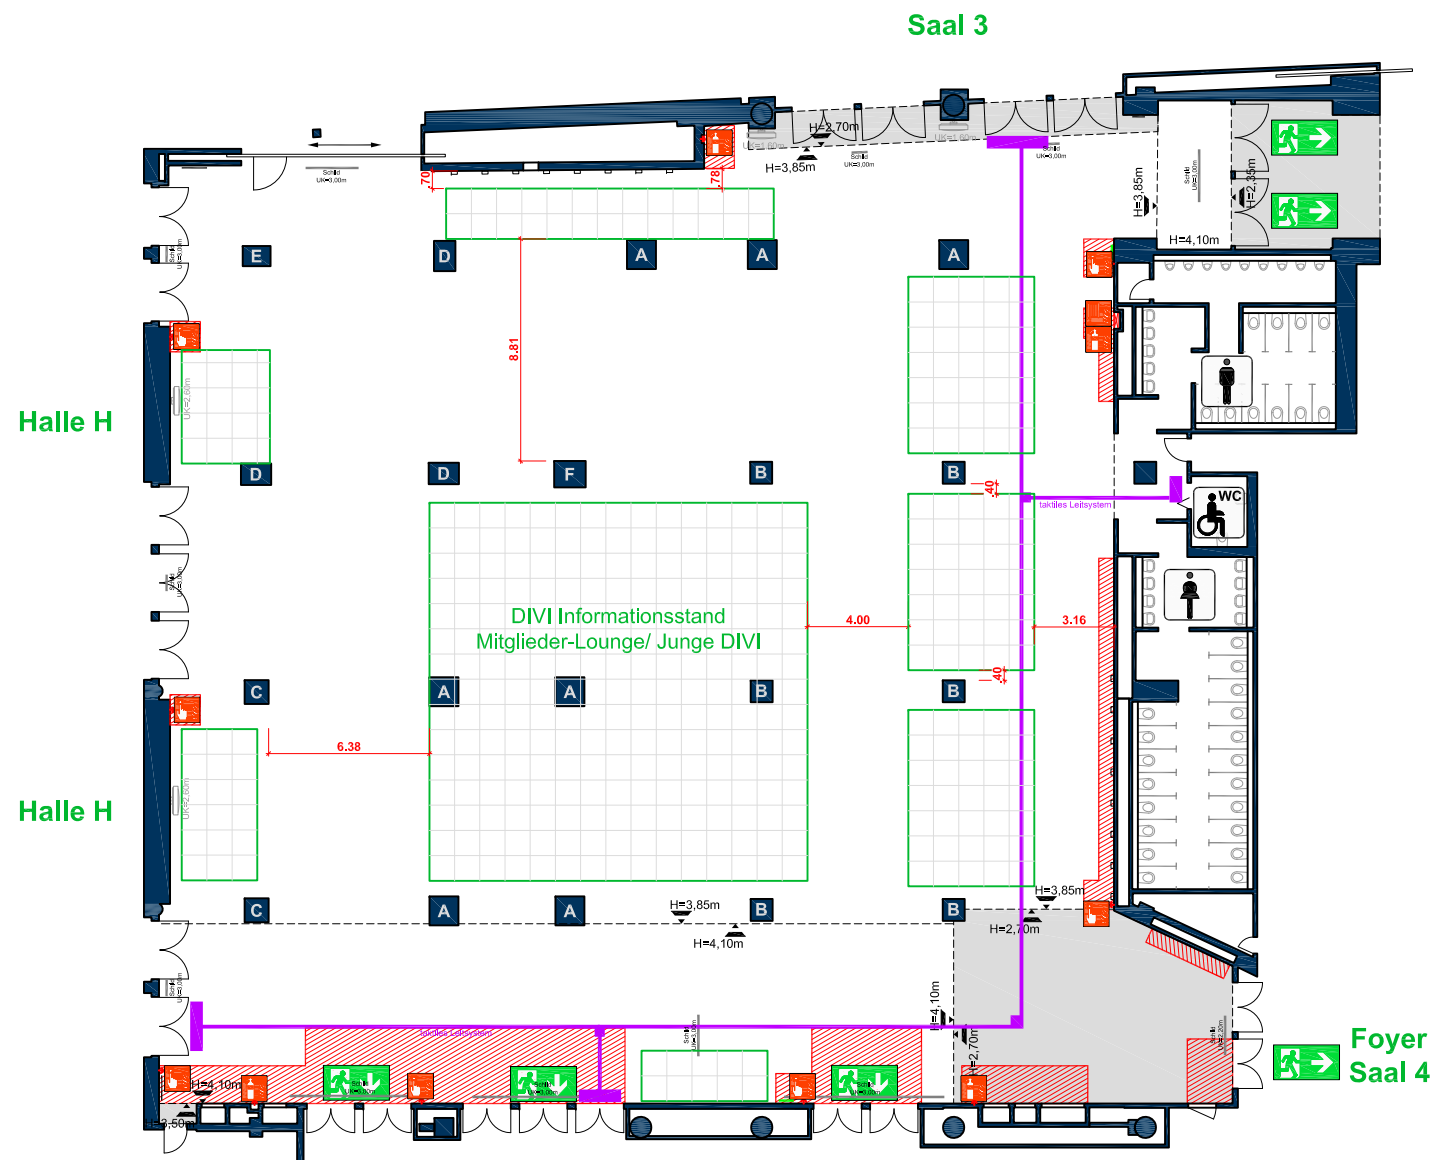

- A** Säule 1,15 x 1,15 m
- B** Säule 0,87 x 0,87 m
- C** Säule 0,95 x 0,95 m
- D** Säule 0,85 x 1,20 m
- E** Säule 0,80 x 1,11 m
- F** Säule 1,05 x 1,25 m

Höhen Foyer 3 + H

Lichte Deckenhöhe	3,85m / 4,10m
Lichte Deckenhöhe	2,35m / 2,70m
Max. Bauhöhe	2,20m / 3,30m / 3,60m


Fußboden Foyer 3 + H

Belag:	Parkett
Flächenbelastung	500 kg/m ²

- Notausgang
- Feuermelder, Feuerlöscher
Feuerschlauch, Hydrant

- Sperrflächen
- Fluchtfläche
- Sonderfläche:
 - nur geringe Brandlast zulässig
 - max. 10m² pro Stand
 - mind. 2,50m um jeden Stand Platz

Vorläufige Planungsgrundlage!
 Änderungen vorbehalten!
 Alle Maße sind ca. Maße und sind vor Ort
 zu prüfen

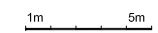

EG Erdgeschoss	Veranstaltung: DIVI Datum: 04. - 06.12.2024
Foyer 3+H	Ausstellungsfläche = 399,75 m ² inkl. 225 m ² DIVI-Stand und Lounge
CC Hamburg	
Dateiname: S03_F_DIVI_24_Ausst-Raster_A4.pdf	
Erstellt:	04.01.2024
Maßstab:	1:300
Blattgröße:	A4